


PLAN LOCAL D'URBANISME

DOCUMENT GRAPHIQUE
DETAILS
Risques et contraintes

Echelle : 1/2 500'

RUFA Atelier d'Urbanisme et d'Architecture
8 rue Victor Lagrange - 69006 Lyon
tél : 04 78 48 76 07 fax : 04 78 48 73 05

Pièce n°	Projet arrêté	Enquête publique	Approbation
05.4	7 mai 2019	du 9 septembre au 8 octobre 2019	3 décembre 2019

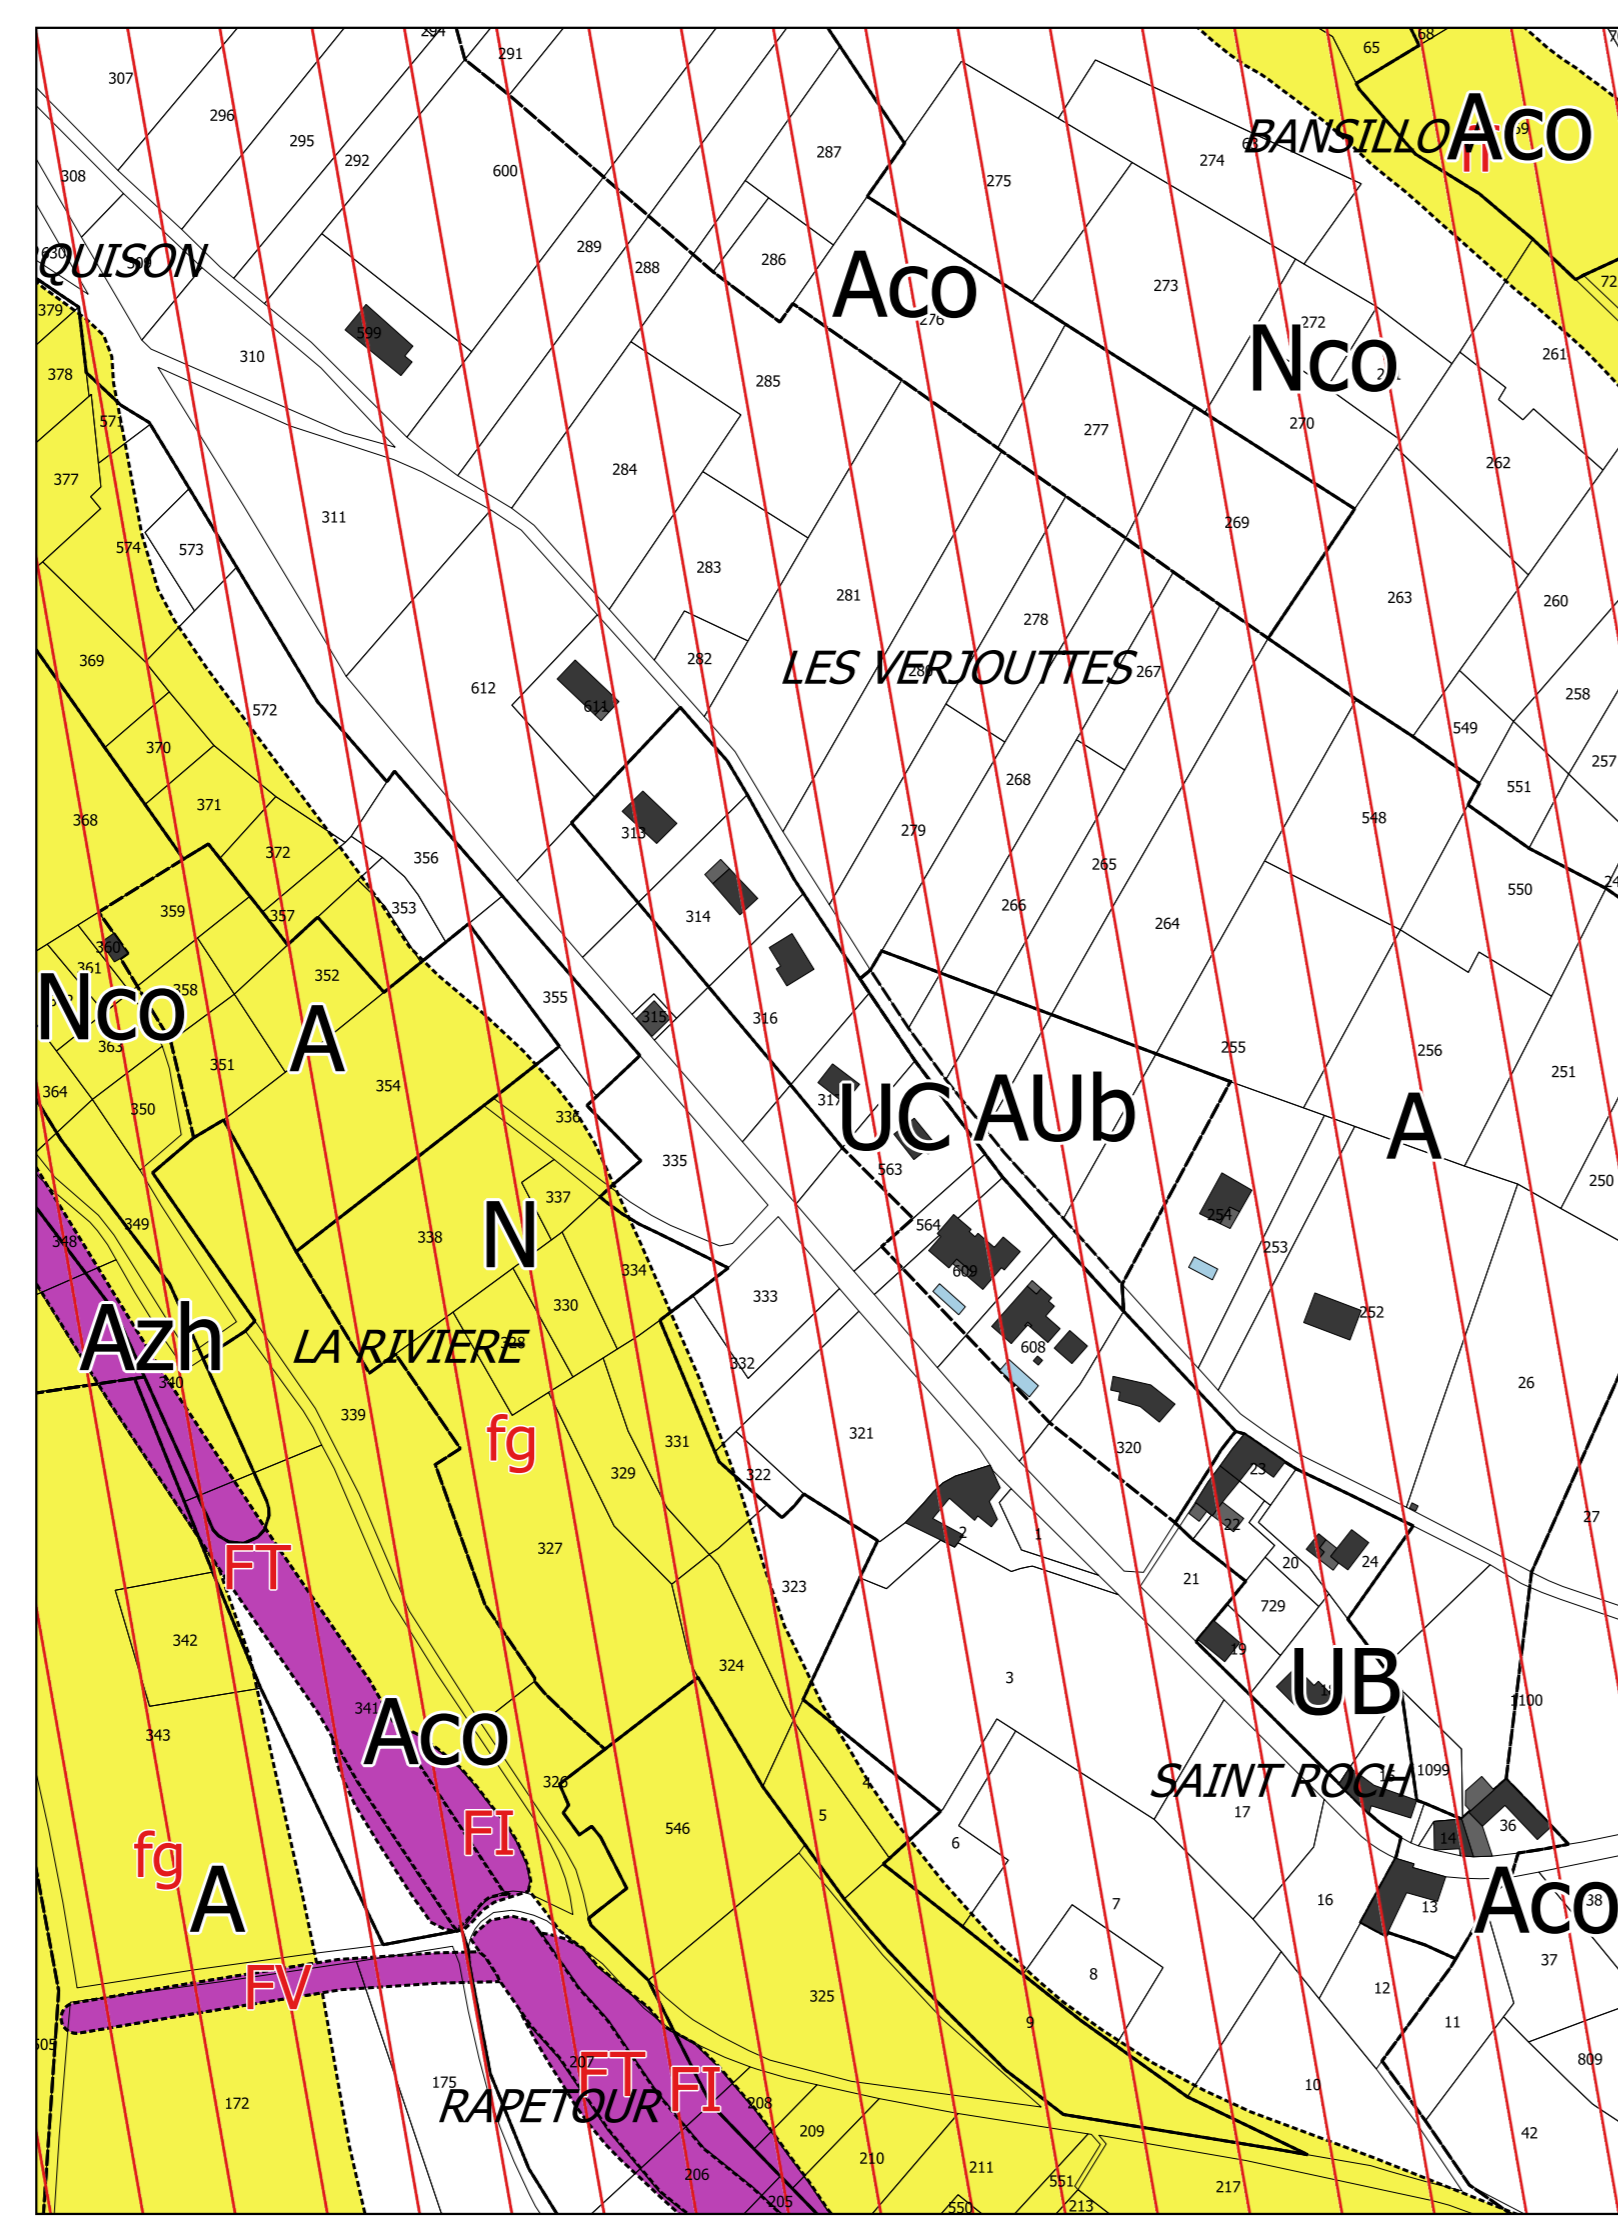

- Aléas : secteurs inconstructibles sauf exceptions
- FF : a léa fort d'effondrement de cavités souterraines
 - FG : a léa fort de glissement de terrain
 - FG2 : a léa moyen de glissement de terrain
 - FG2V : a léa moyen de glissement de terrain et de ruissellement-ravinement
 - FI : a léa fort, moyen et faible d'inondation de plaine
 - FP : a léa fort de chute de pierres et de blocs
 - FT : a léa fort de crue des torrents et ruisseaux torrentiels
 - FV : a léa fort de ruissellement-ravinement
 - FV,fg : a léa fort de ruissellement-ravinement et faible de glissement de terrain
 - FV,fi : a léa fort de ruissellement-ravinement et faible d'inondation de plaine
- Aléas : secteurs constructibles à fortes contraintes
- MI : a léa moyen d'inondation de plaine
 - MV : a léa moyen de ruissellement-ravinement
 - MV,fg : a léa moyen de ruissellement-ravinement et faible de glissement de terrain
- Aléas : secteurs constructibles soumis à prescriptions
- ff : a léa faible d'effondrement de cavités souterraines
 - fg : a léa faible de glissement de terrain

Plan d'exposition au bruit de l'aérodrome de Villefranche-Tarare

- Zone C : bruit modéré. Limitations de la constructibilité et prescriptions d'isolation acoustique (indice LDEN 55)
- Zone D : bruit limité. Prescriptions d'isolation acoustique uniquement (indice LDEN 50)

Informations

- voie bruyante (100m par rapport à l'axe)
- servitudes aéroportuaires de dégagement de l'aérodrome de Villefranche-Tarare (voir documents disponibles en mairie)

